




Stato Attuale
Scala 1:100

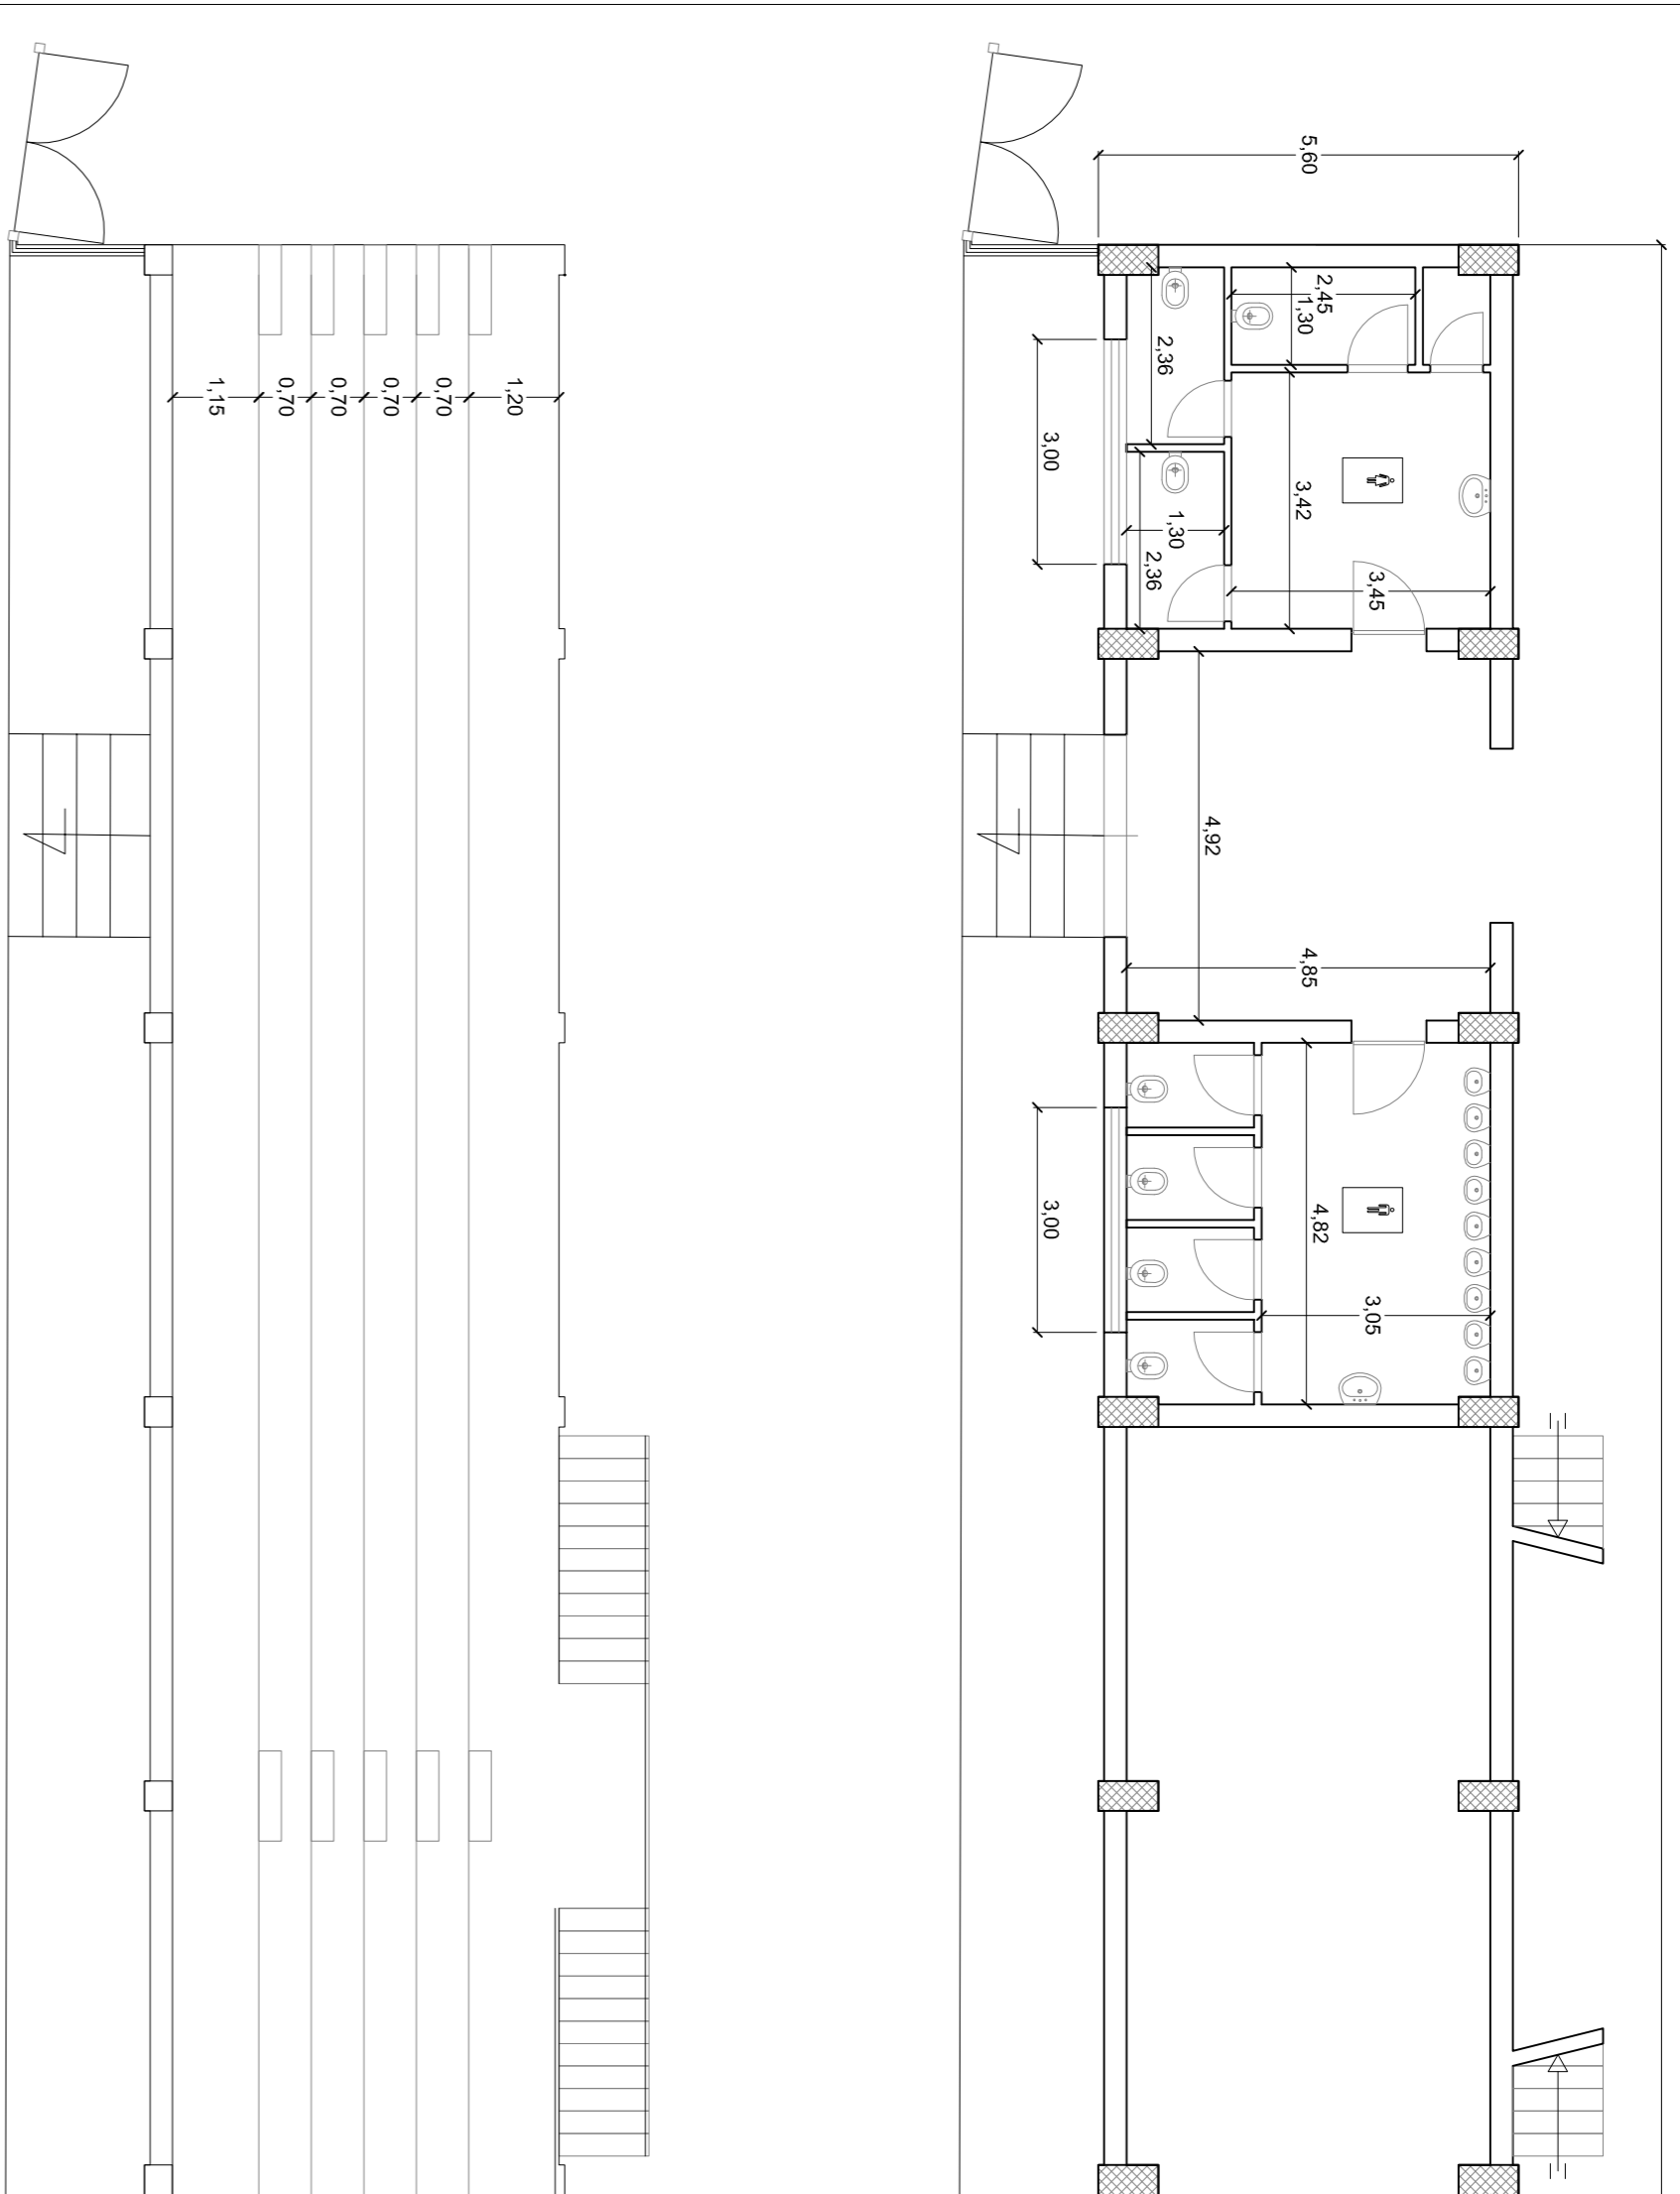


Pianta Piano Terra
83.00

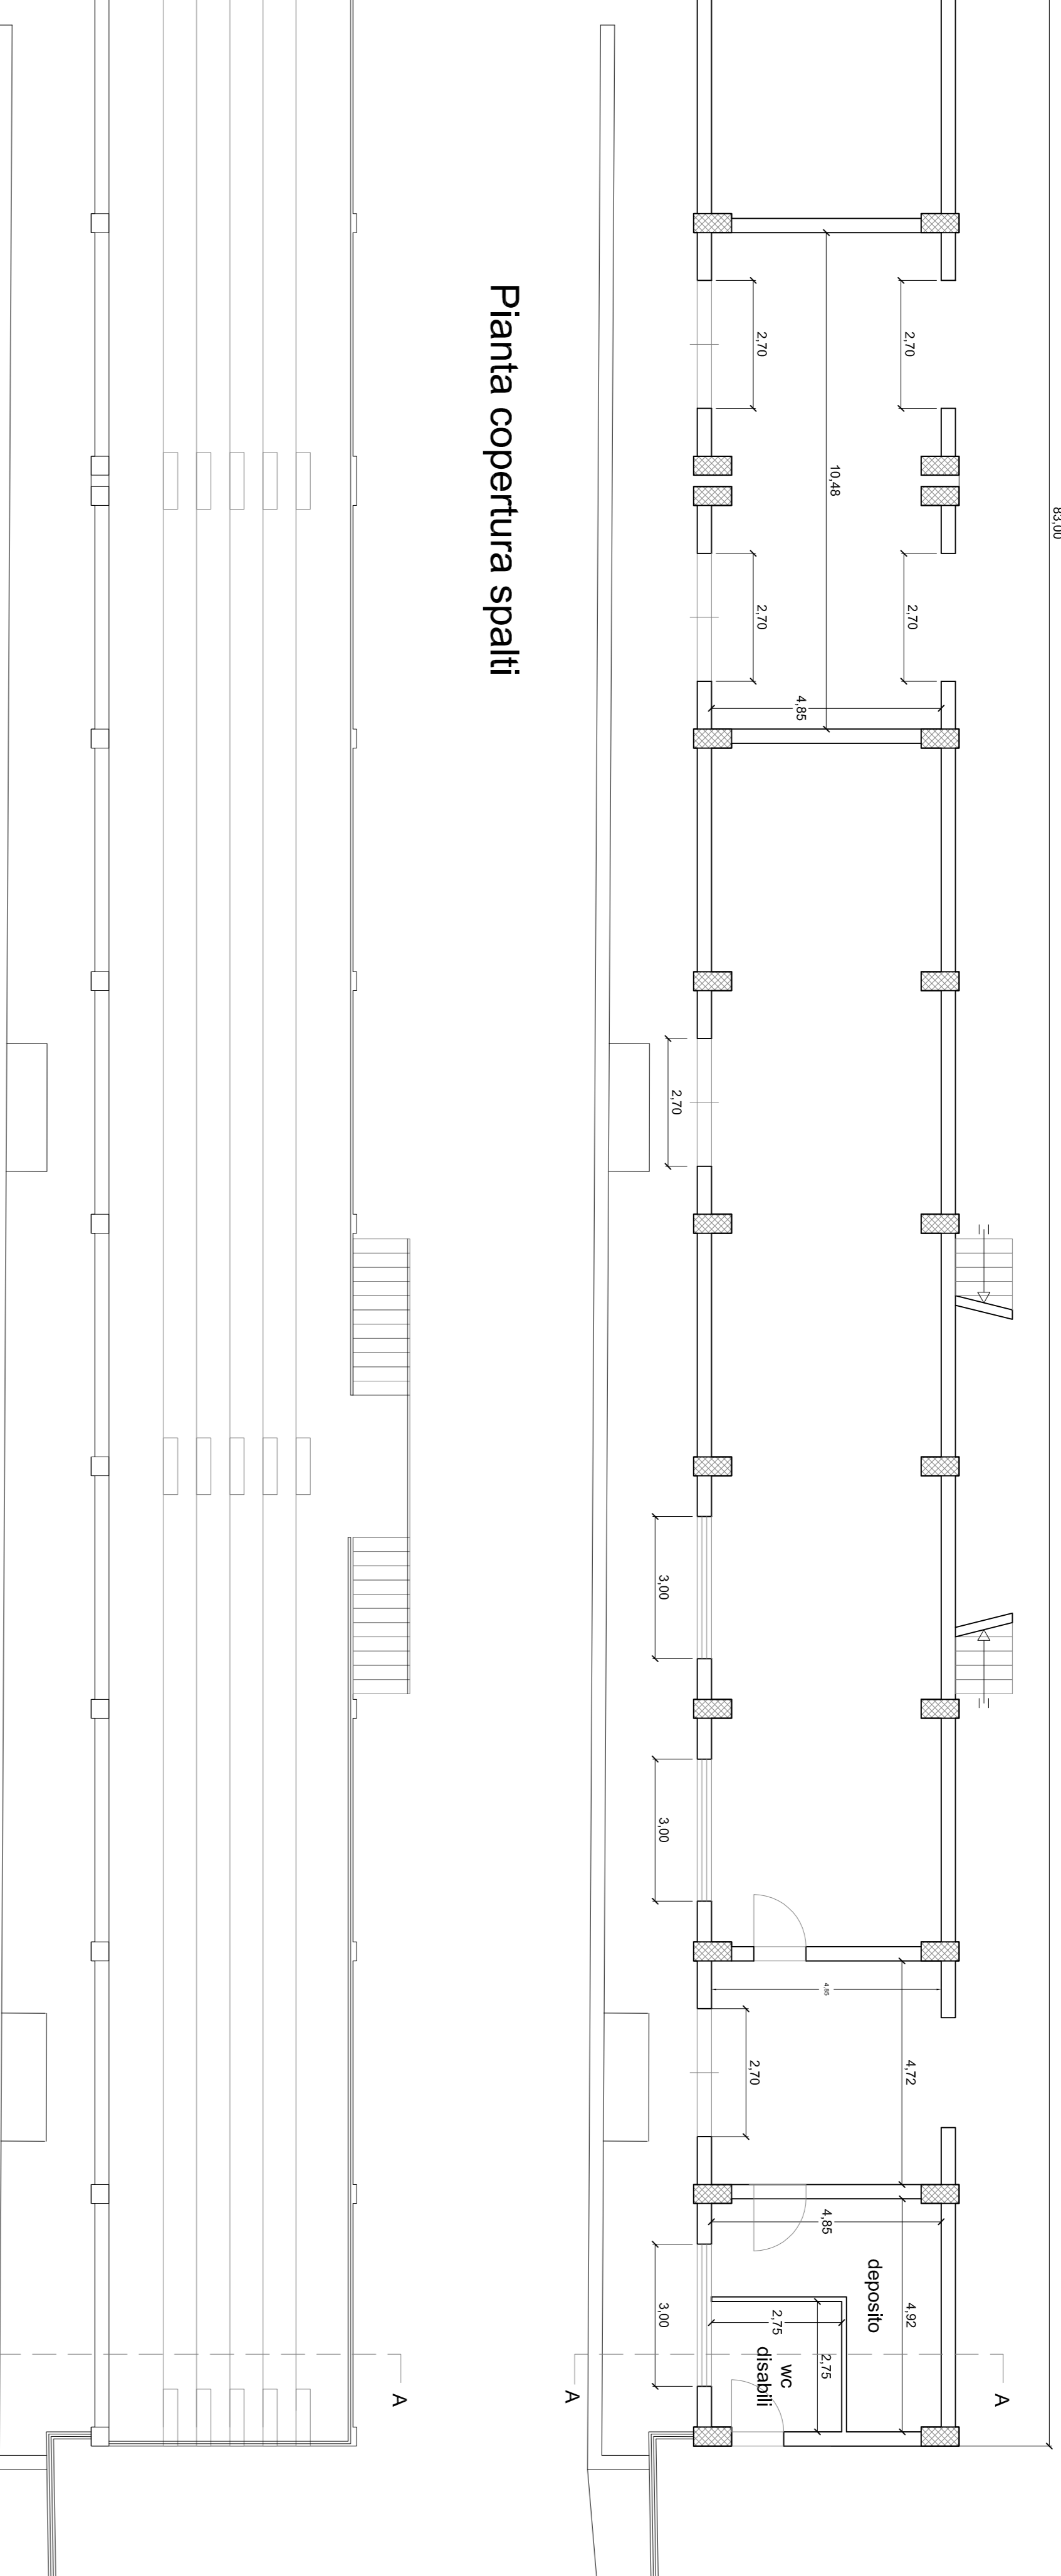


Pianta copertura spalti

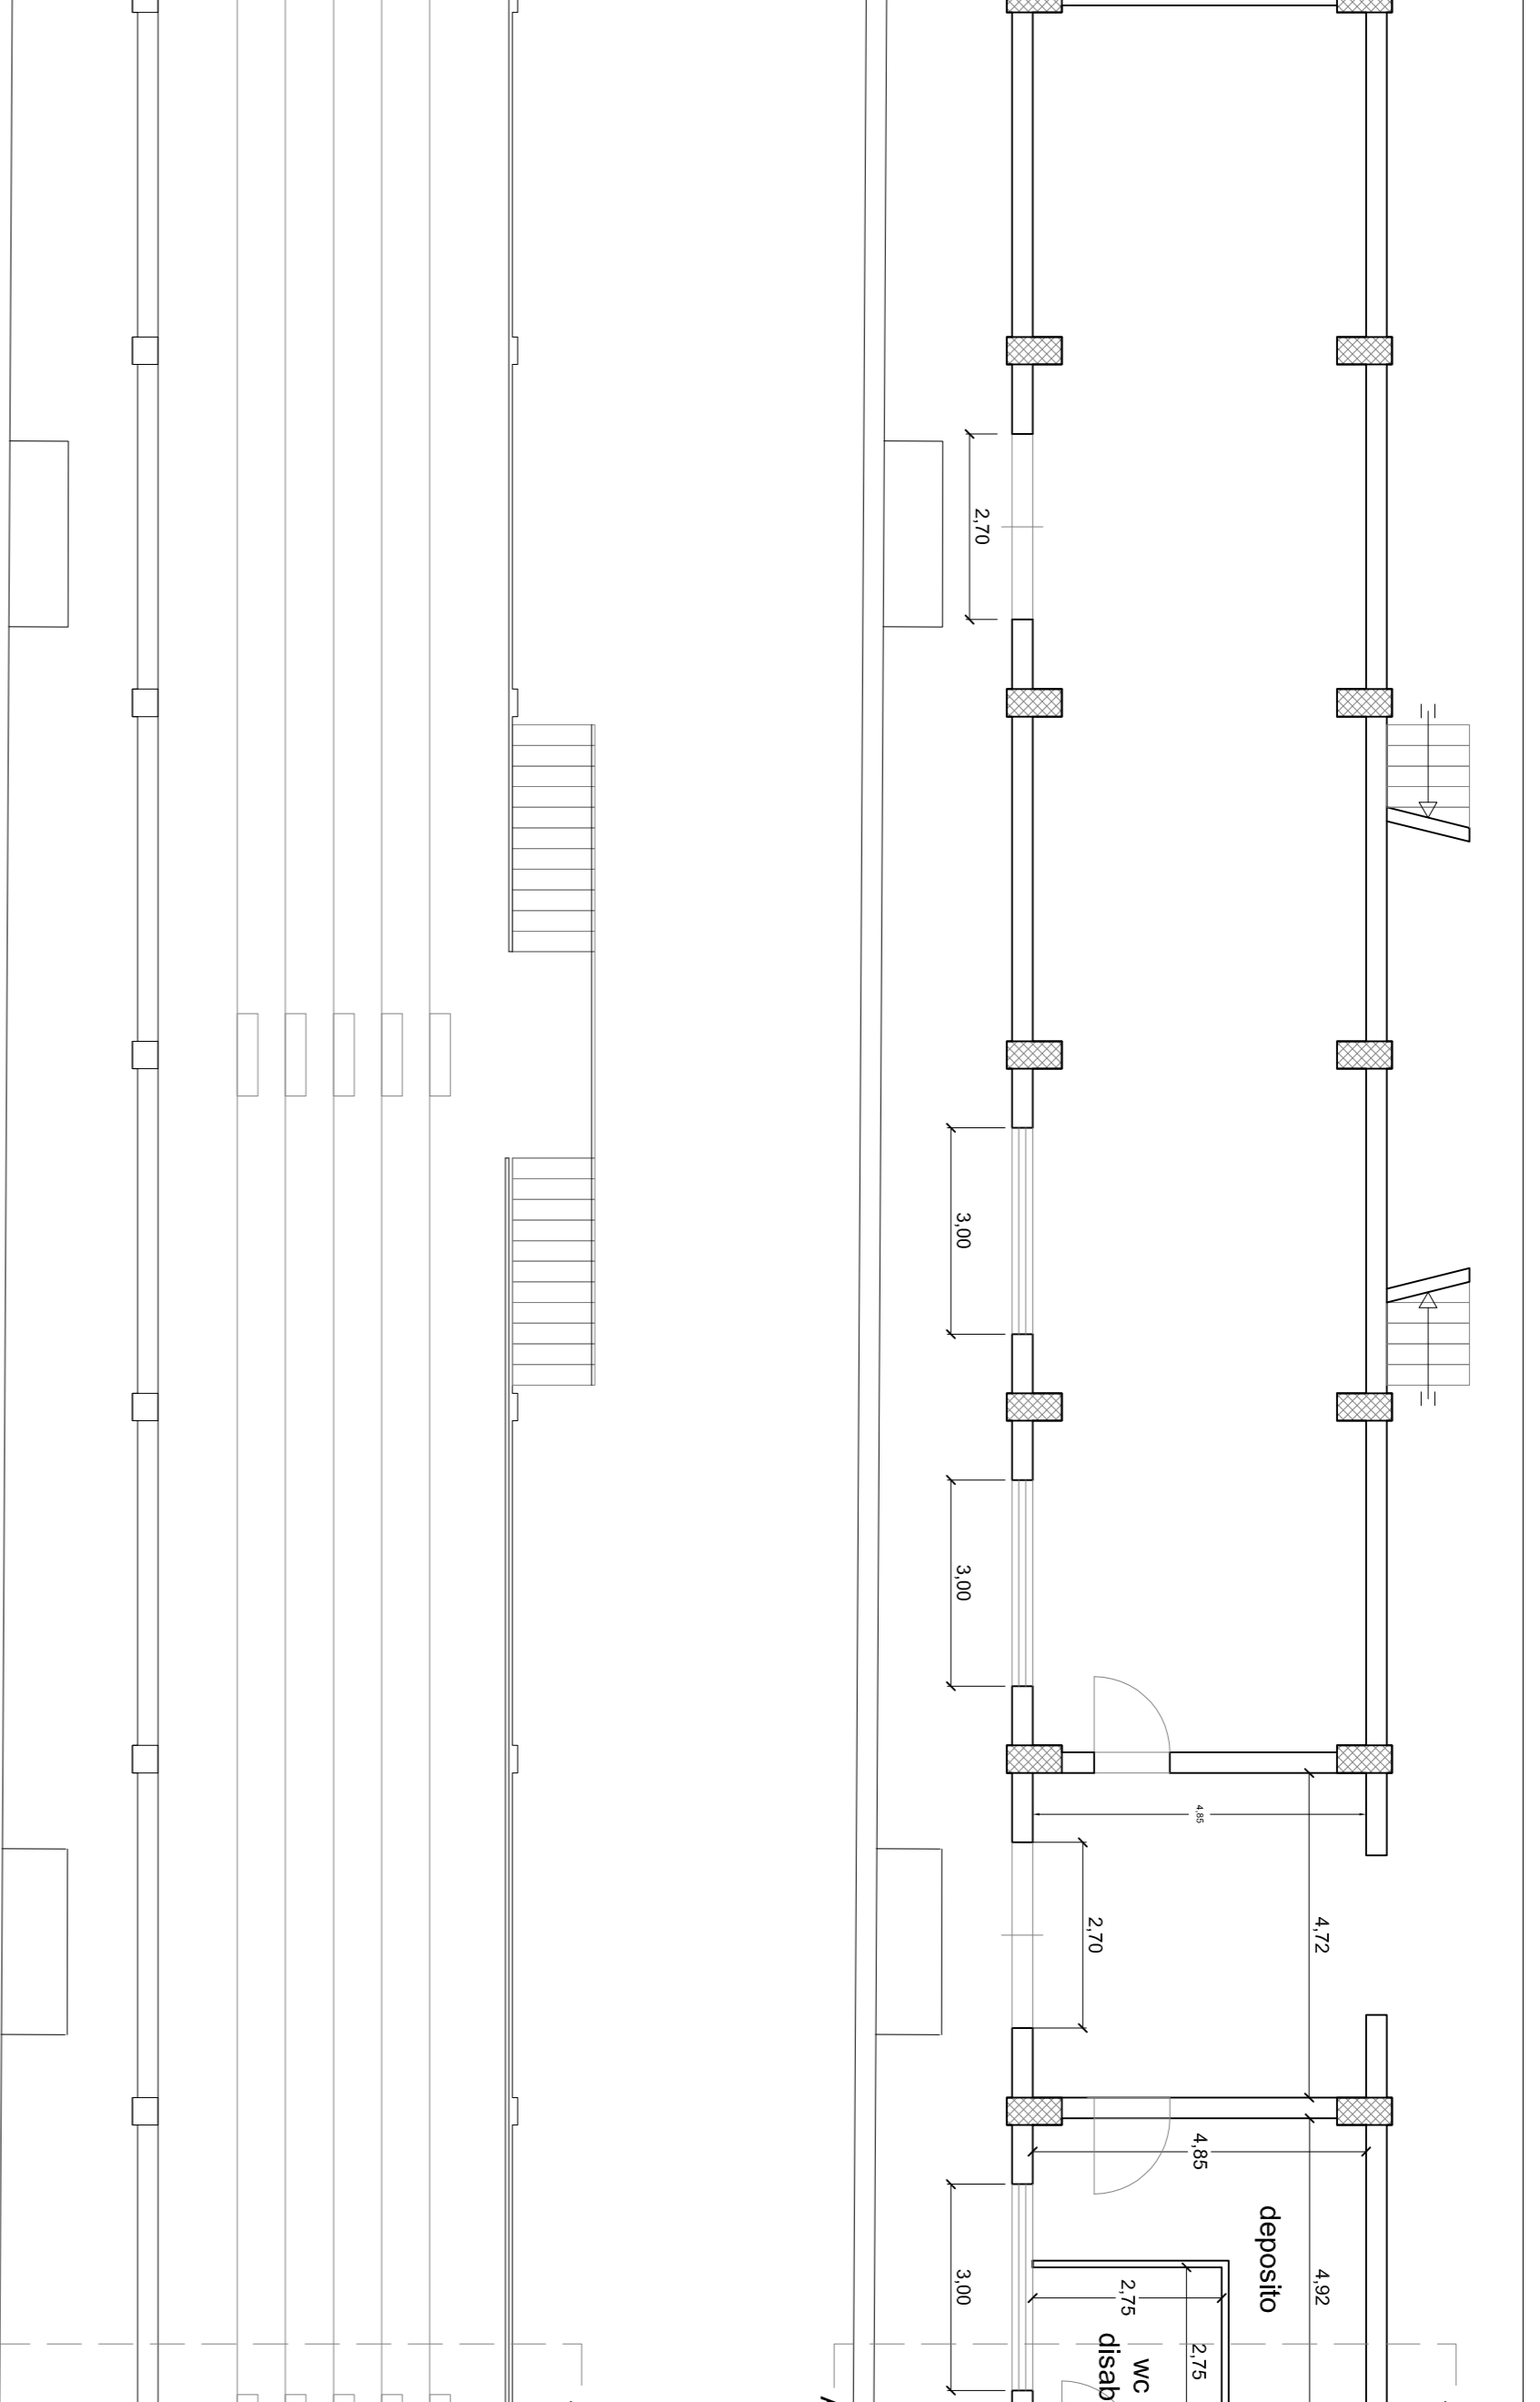


Sato Futuro
Scala 1:100

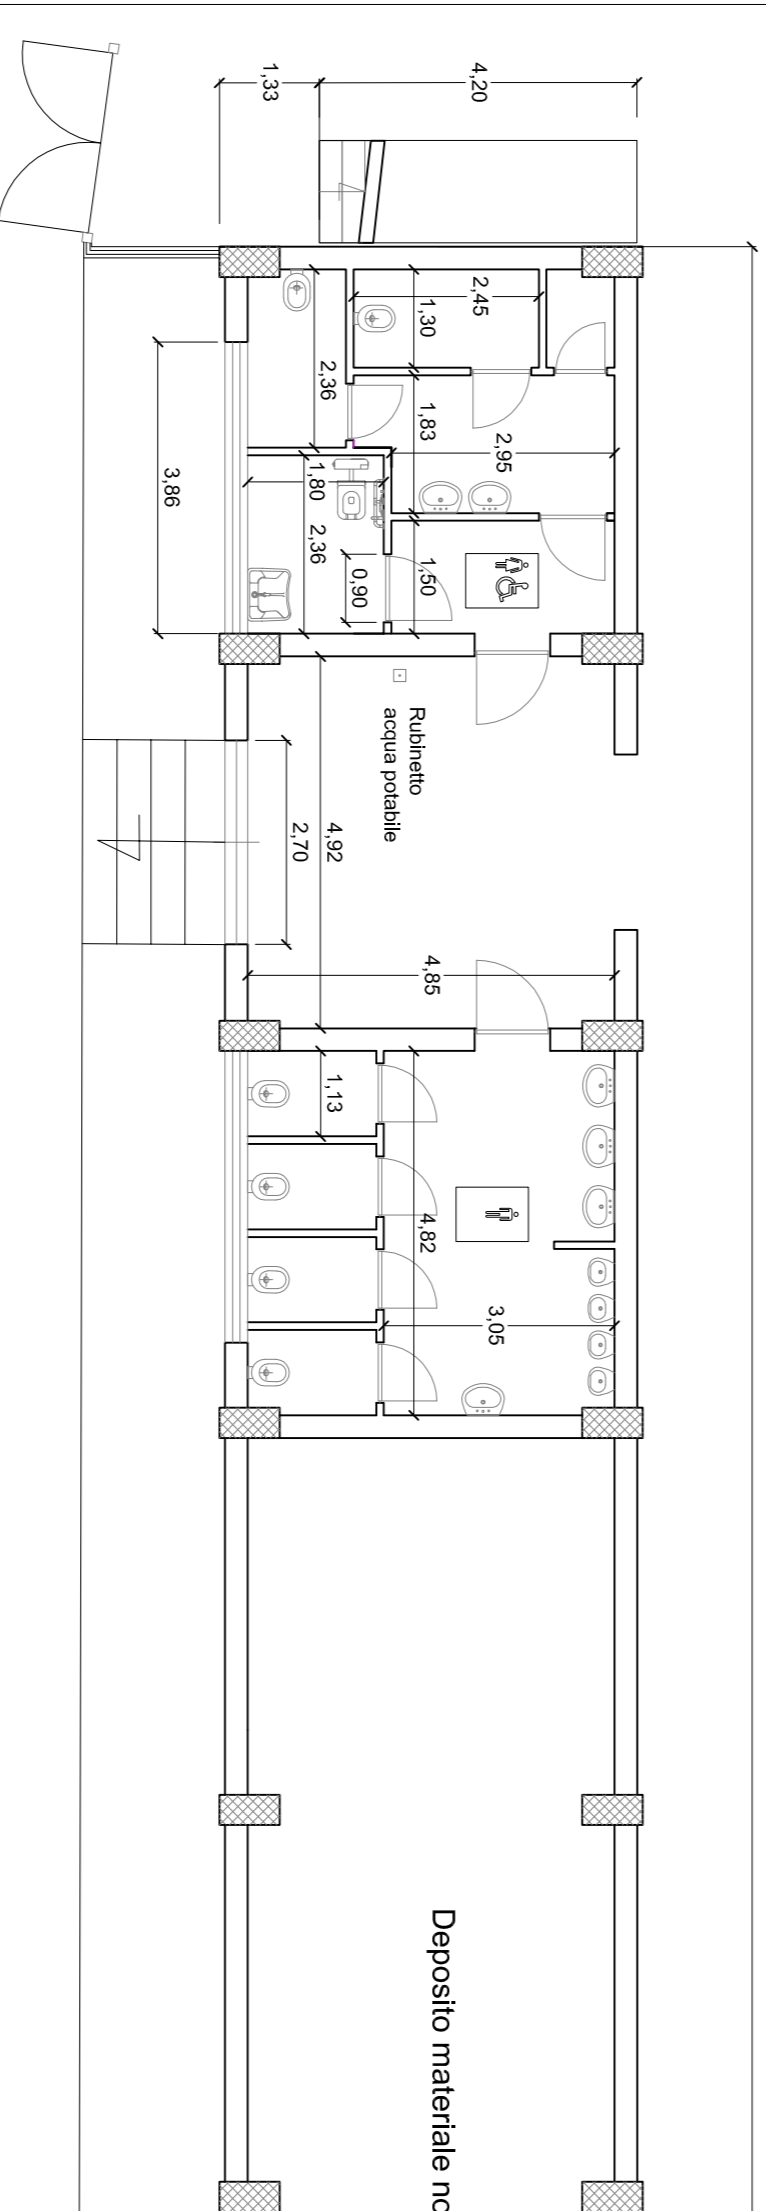


Pianta Piano Terra
83.00

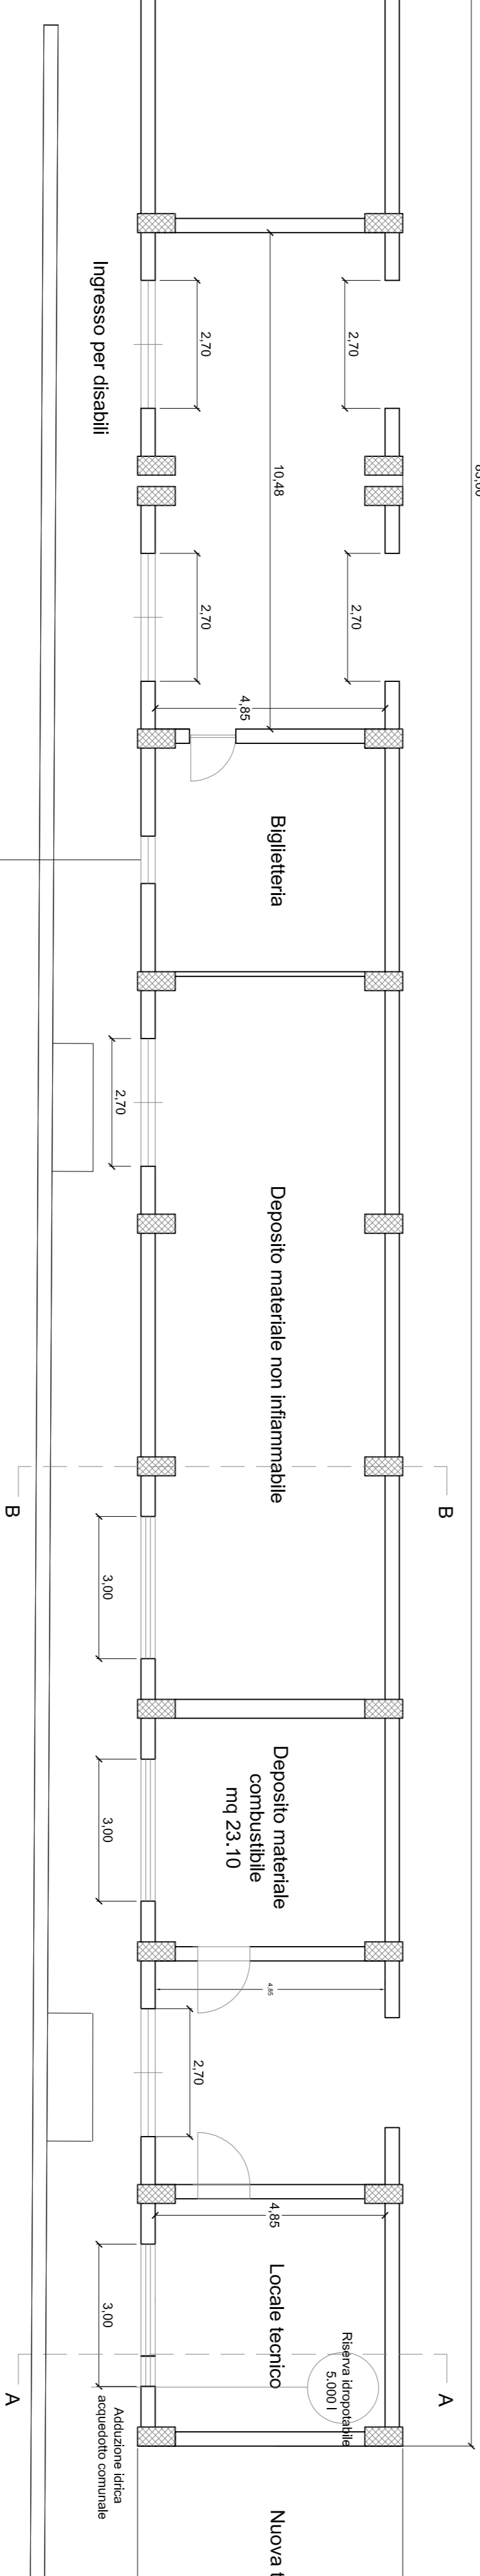


Pianta copertura spalti

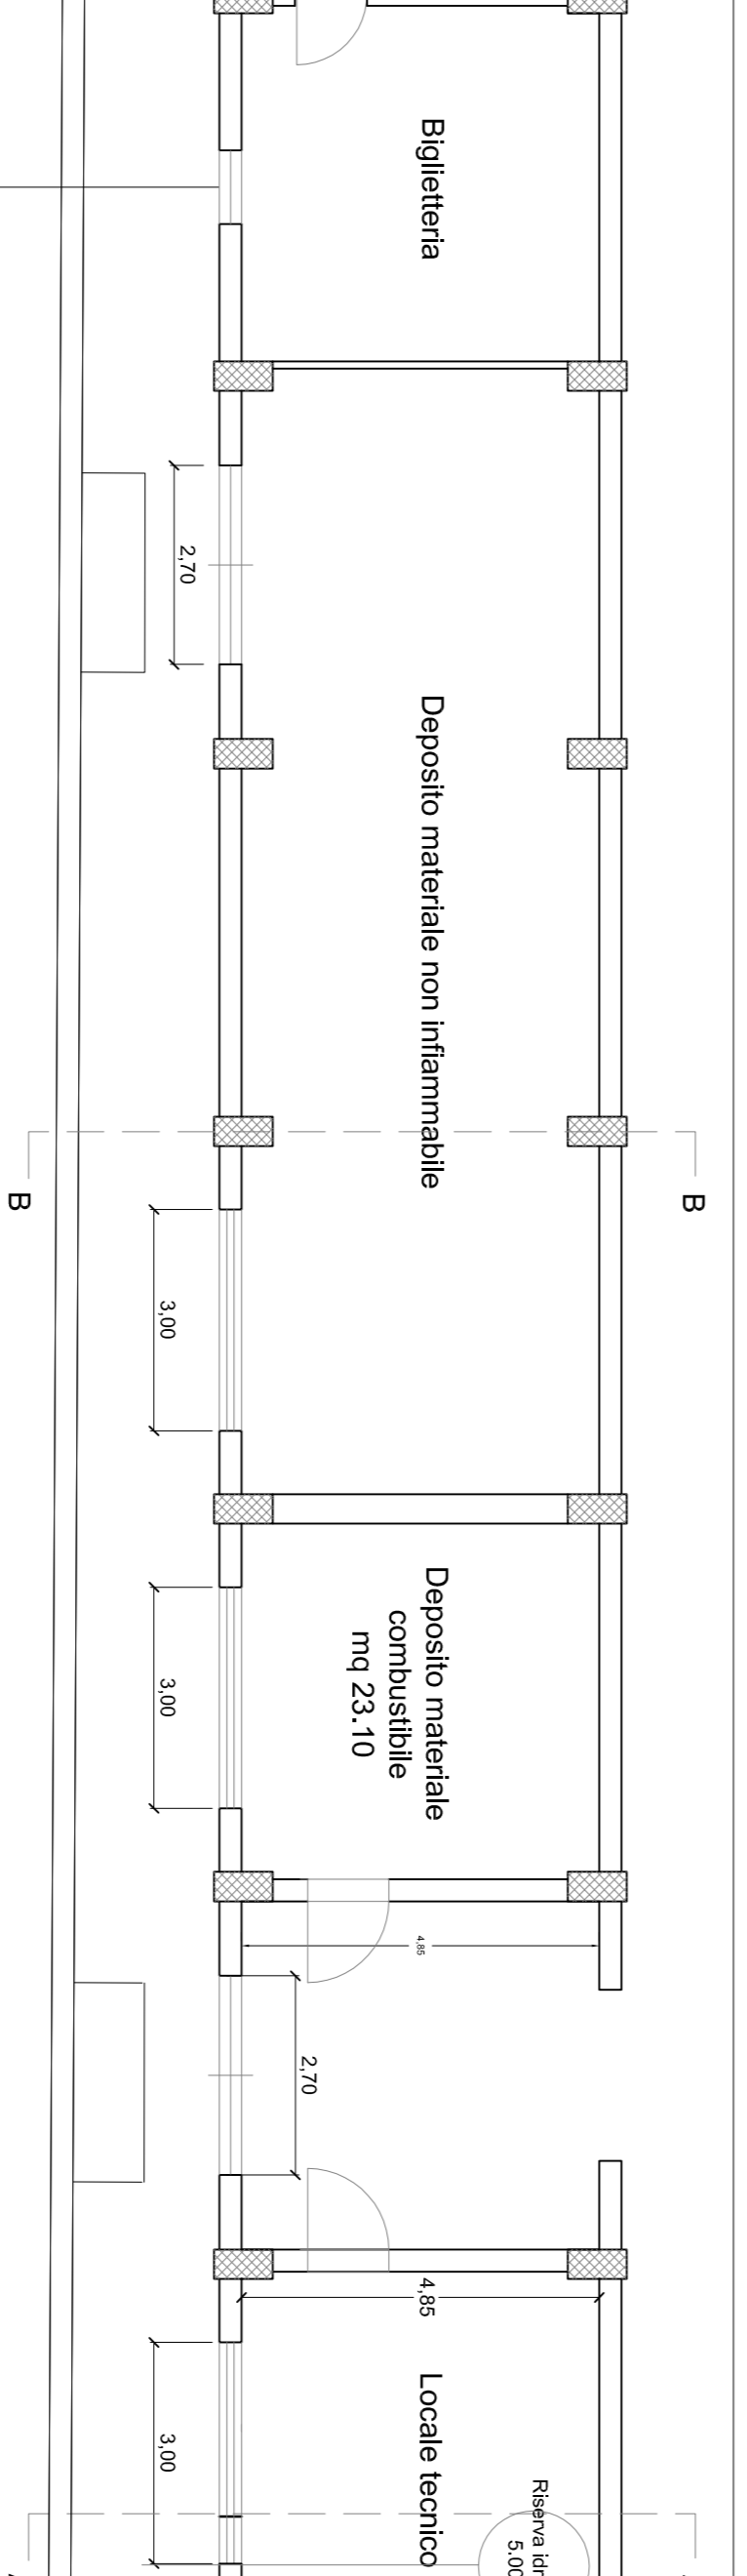


Stato Attuale
Scala 1:100

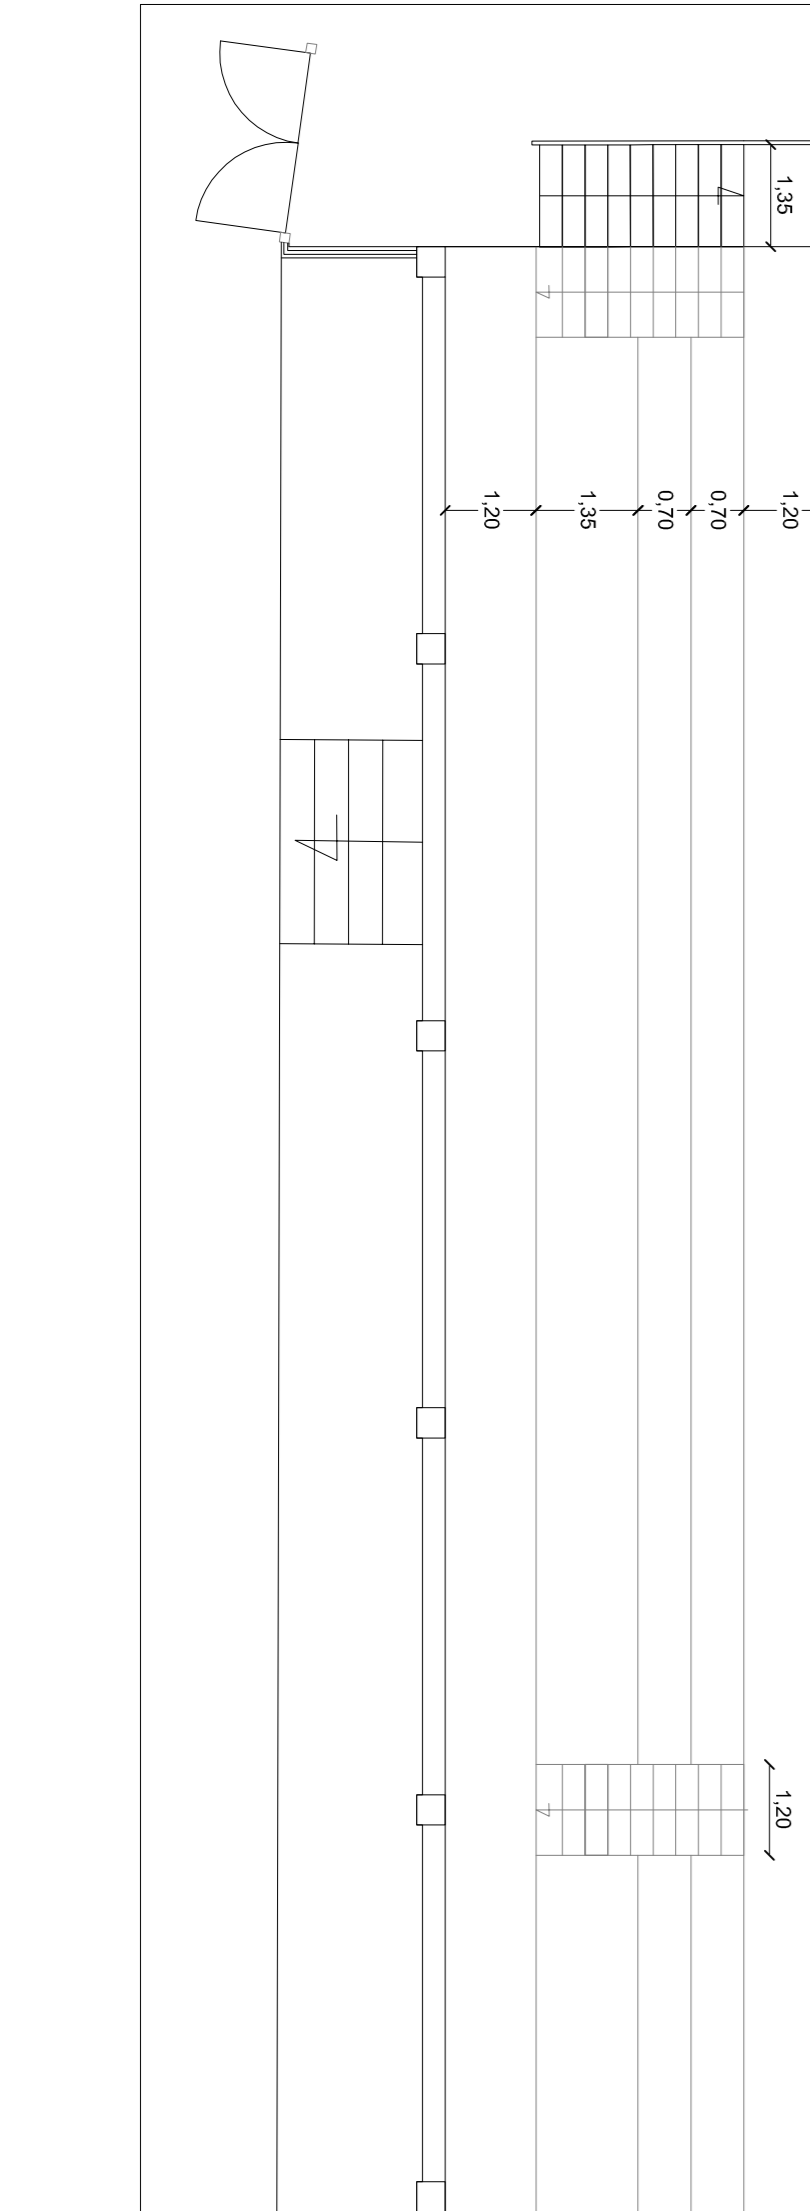


Pianta Piano Terra
83.00

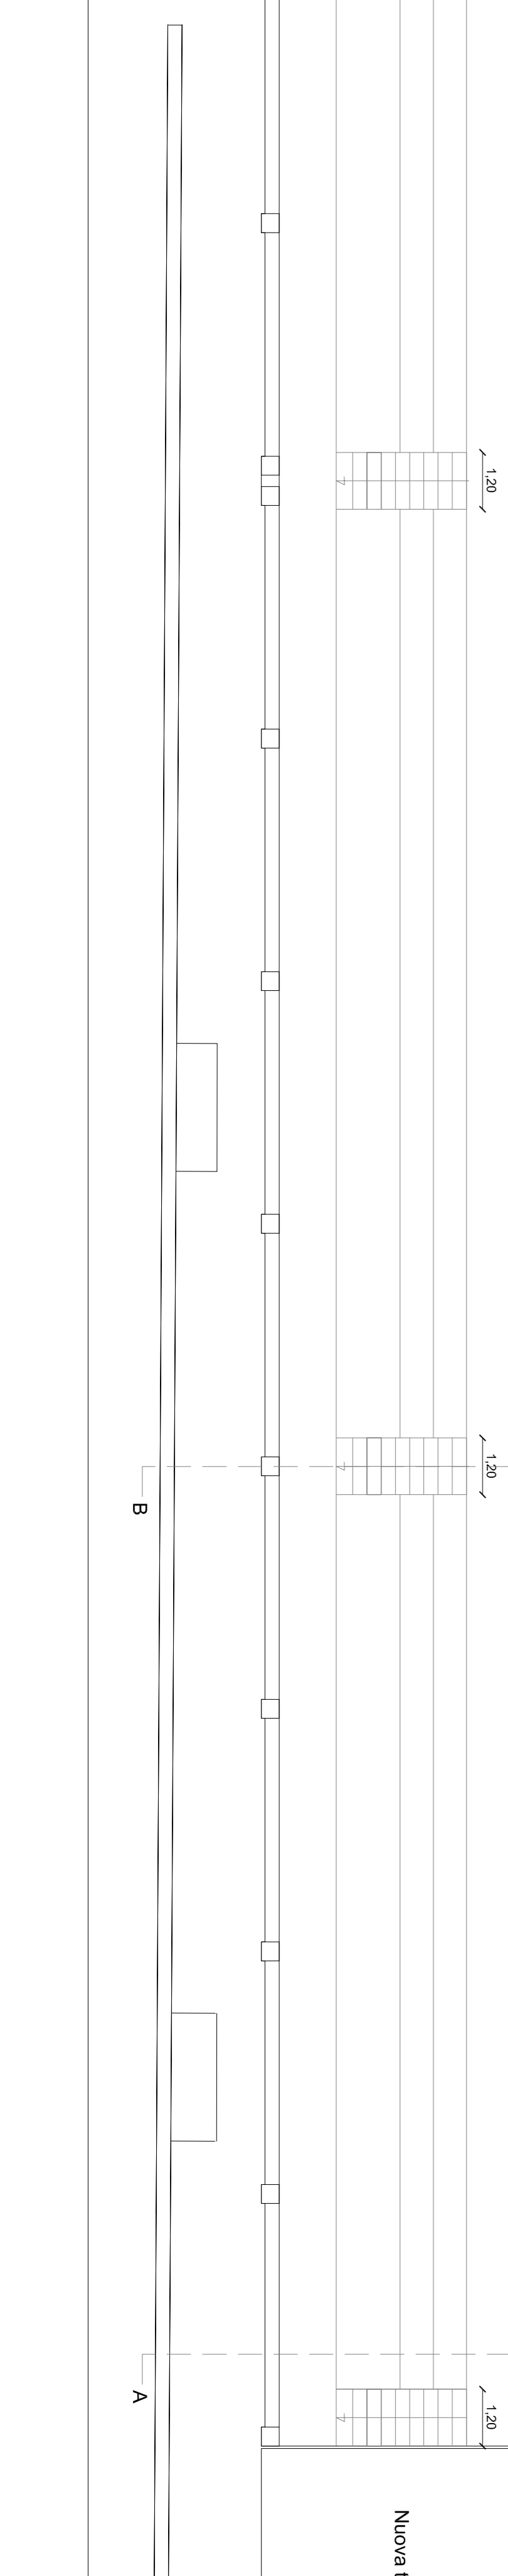


Pianta copertura spalti

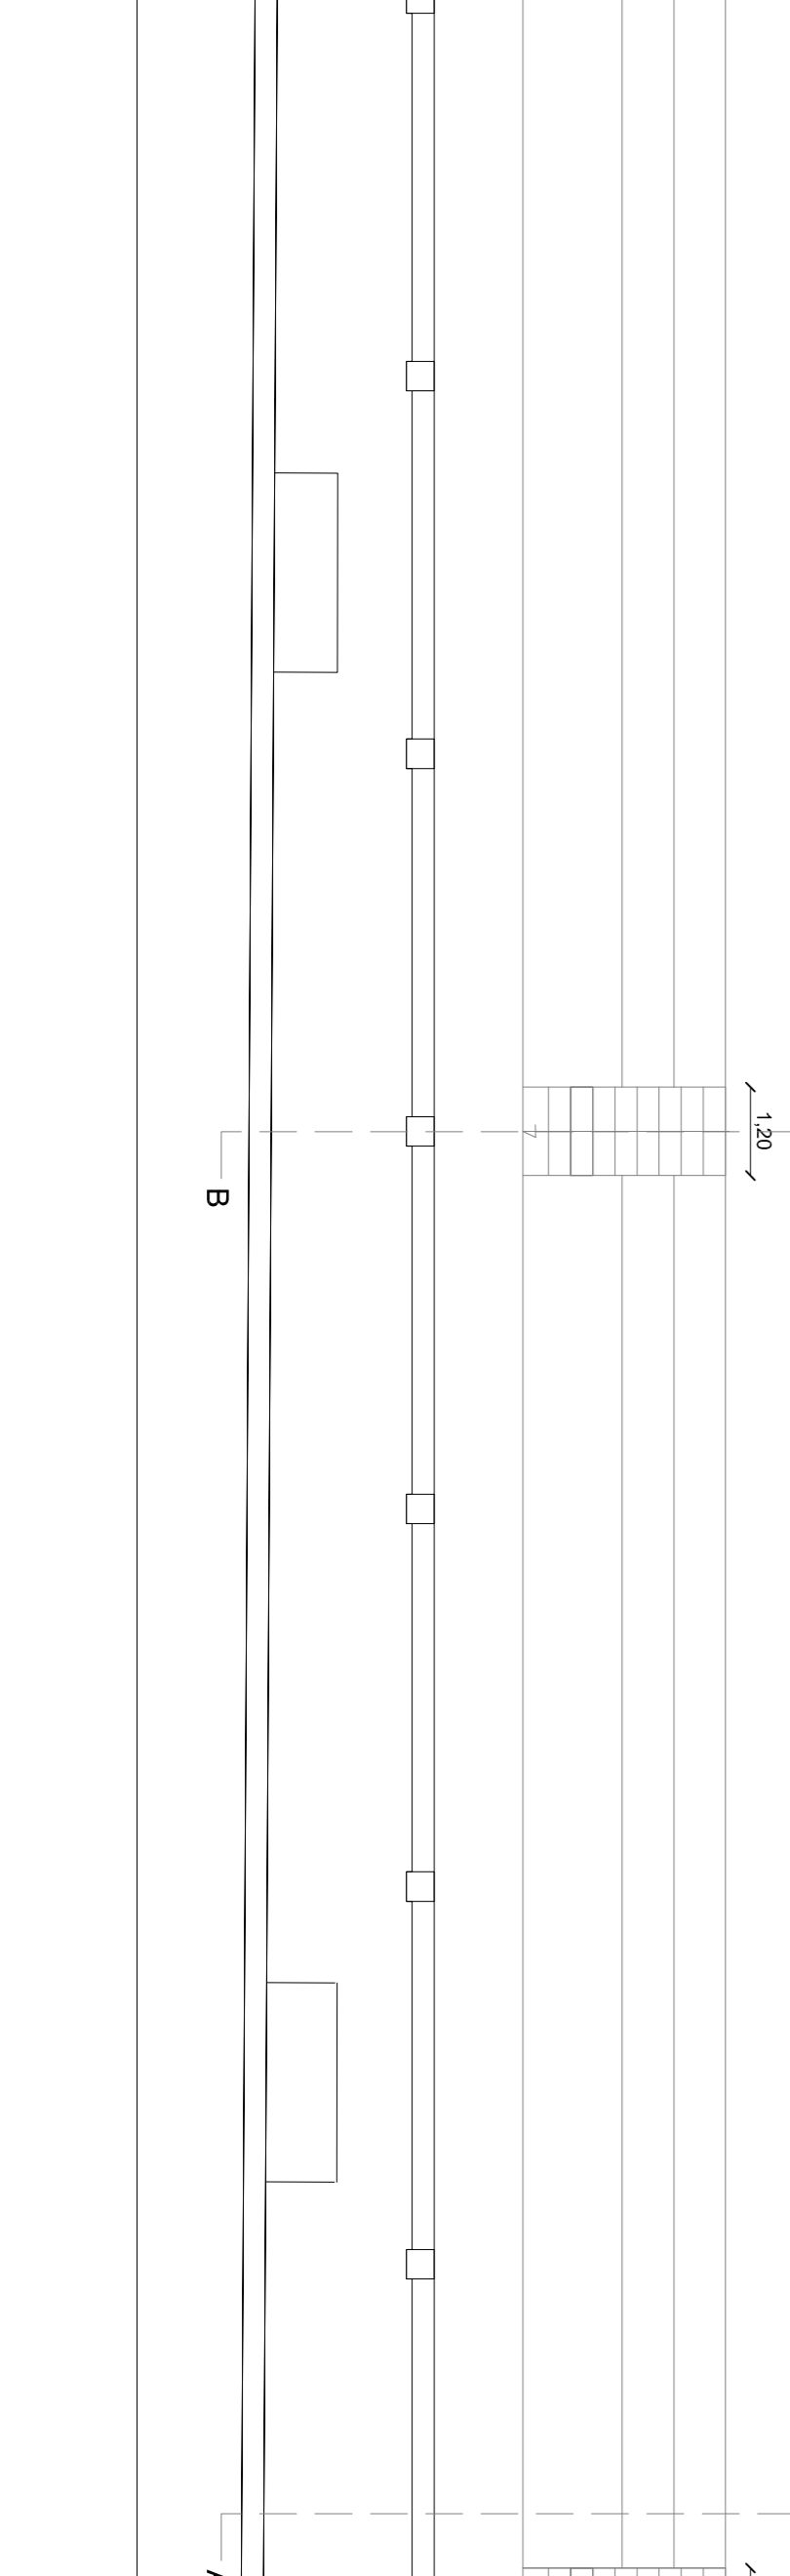



Stato Attuale
Sez A-A

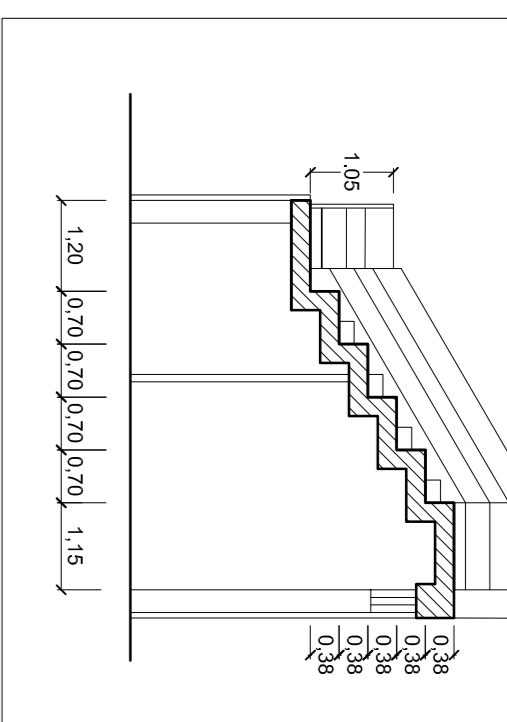

Stato Futuro
Sez B-B

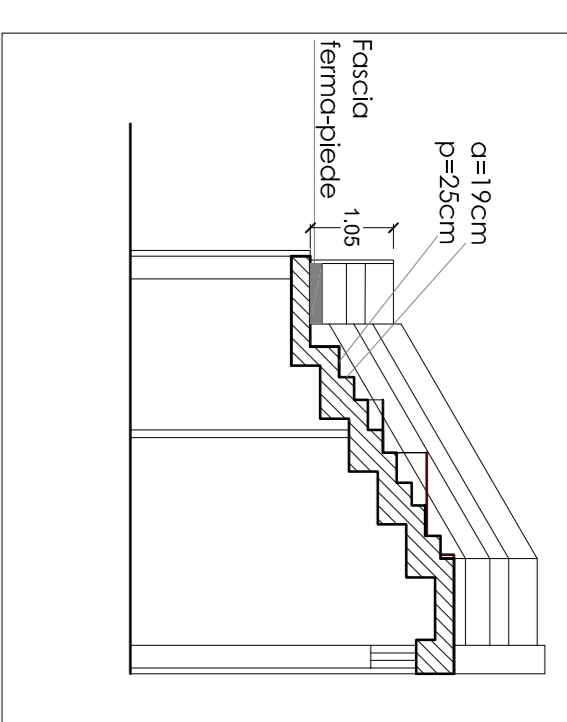

Stato Futuro
Sez A-A

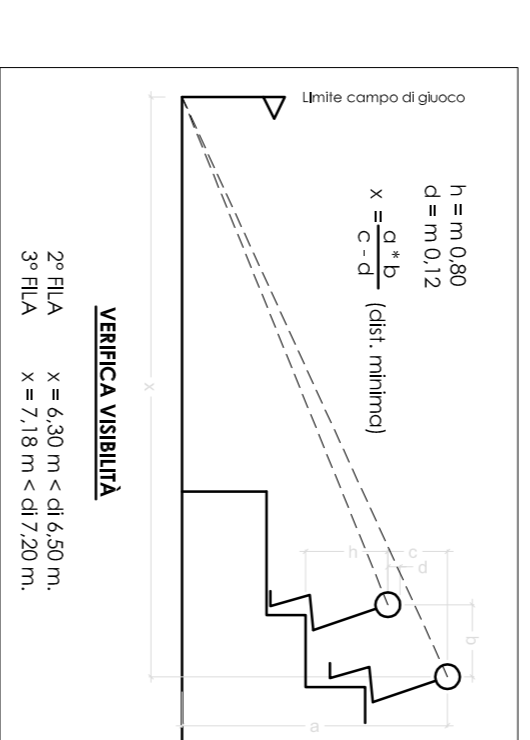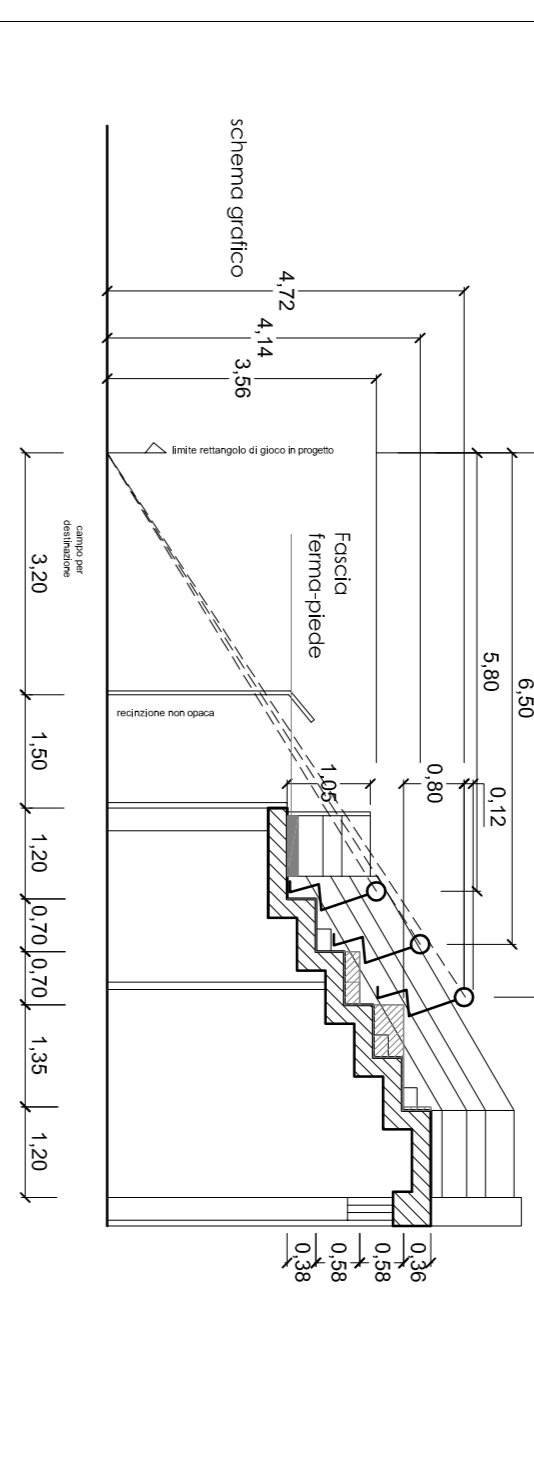

COMUNE DI CALTAVUTURO
Provincia Regionale di Palermo
REGIONE SICILIANA

Titolo progetto: **PROGETTO DEI LAVORI DI ADEGUAMENTO DEGLI IMPIANTI TECNOLOGICI, RIFACIMENTO DEL FONDO E AMPLIAMENTO DEL RETTANGOLO DI GIOCO DEL CAMPO SPORTIVO COMUNALE**

Tipo di prestazione: **PROGETTO DEFINITIVO ED ESECUTIVO**

Architettonici TRIBUNA
Piane e sezioni stato attuale e futuro
Scala 1:100
N. Es. 4.2
DATA gennaio 2017

Technoside s.r.l.
SERVIZI DI INGEGNERIA

Il presente progetto è stato elaborato in conformità con le norme tecniche di riferimento e con le prescrizioni del committente. Il progettista si assume la responsabilità del progetto e delle sue parti. Il committente si assume la responsabilità dell'attuazione del progetto e delle sue parti. Il progettista non si assume la responsabilità dell'attuazione del progetto e delle sue parti.