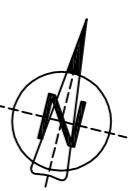


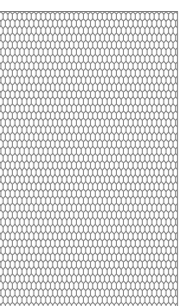
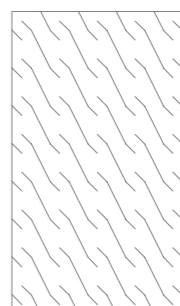
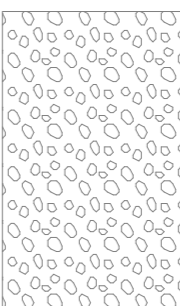

PLANIMETRIA GENERALE

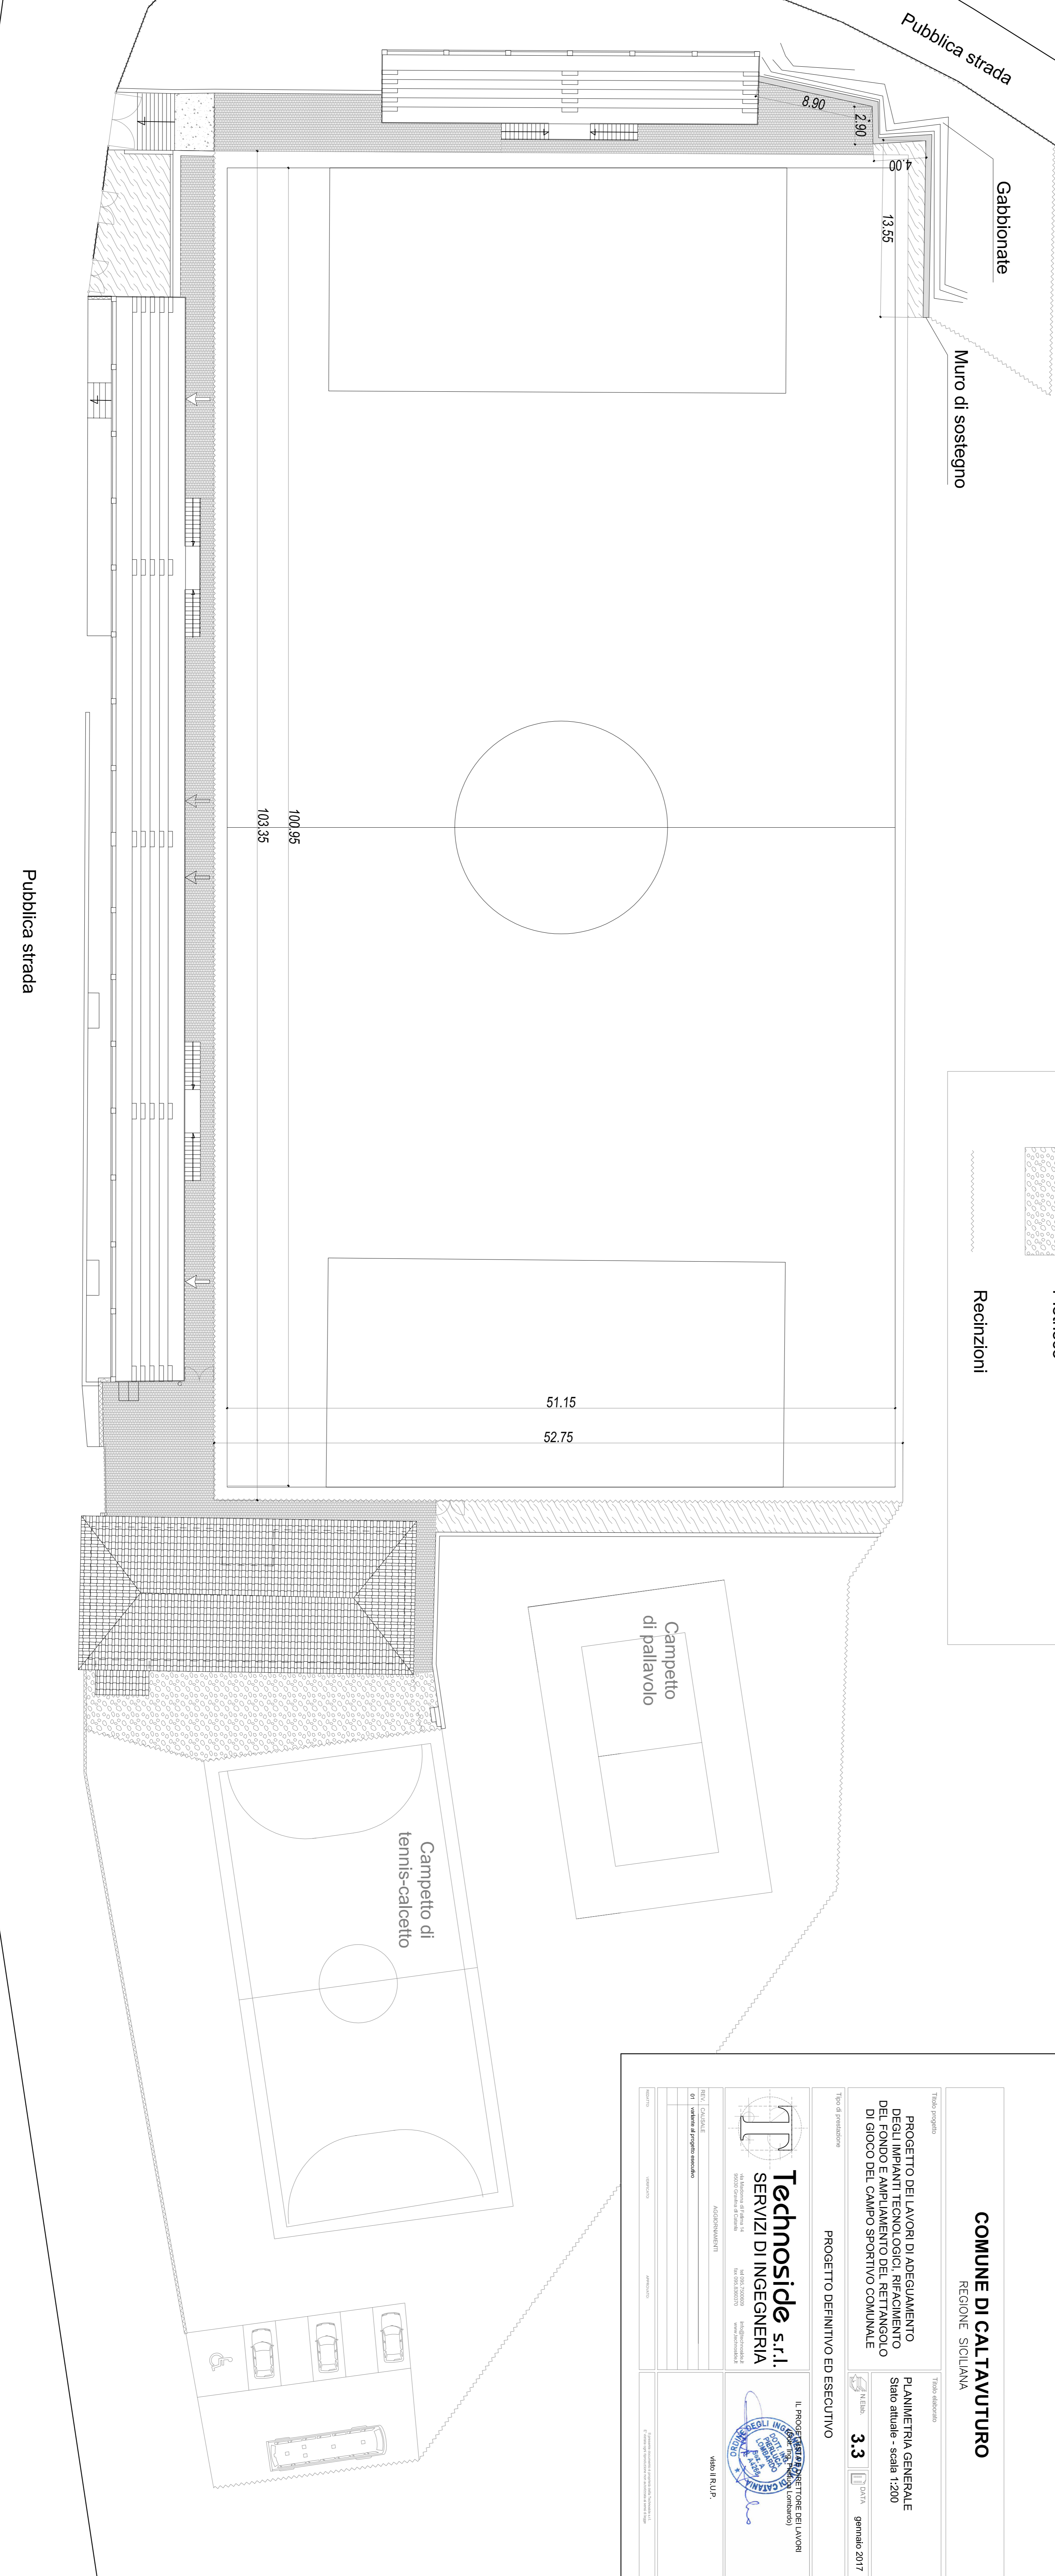
Stato Attuale

scala 1:200



Legenda

-  Pavimentazione autobloccante in CLS
-  Terreno vegetale
-  Pietrisco
-  Recinzioni



COMUNE DI CALTAVUTURO
REGIONE SICILIANA

Titolo progetto: **PROGETTO DEI LAVORI DI ADEGUAMENTO DEGLI IMPIANTI TECNOLOGICI, RIFACIMENTO DEL FONDO E AMPLIAMENTO DEL RETTANGOLO DI GIOCO DEL CAMPO SPORTIVO COMUNALE**

Titolo autorizzativo: **PLANIMETRIA GENERALE Stato attuale - scala 1:200**

N.EMO: **3.3** DATA: **gennaio 2017**

Tipo di previsione: **PROGETTO DEFINITIVO ED ESECUTIVO**

IL PROGETTO È STATO PRESENTATO DEL LAVORO

Technoside s.r.l.
SERVIZI DI INGEGNERIA

VIA MARIANO DI STABIA 14
90020 CANTARA DI STABIA
NO. TEL. 0932/70000
NO. FAX 0932/70000
WWW.TECHOSIDE.IT

ADDESSAMENTE

REVI CAUSALE
01 **Salvatore di propina scudato**

CONTRATTO

PROVVISORIO

DEFINITIVO

IL PROGETTO È STATO PRESENTATO DEL LAVORO

INGEGNERE
COMUNE DI CANTARA (CA)

DATA: **10/01/2017**

VISITA R.U.P.

